




2КН

ПГ
ВК16

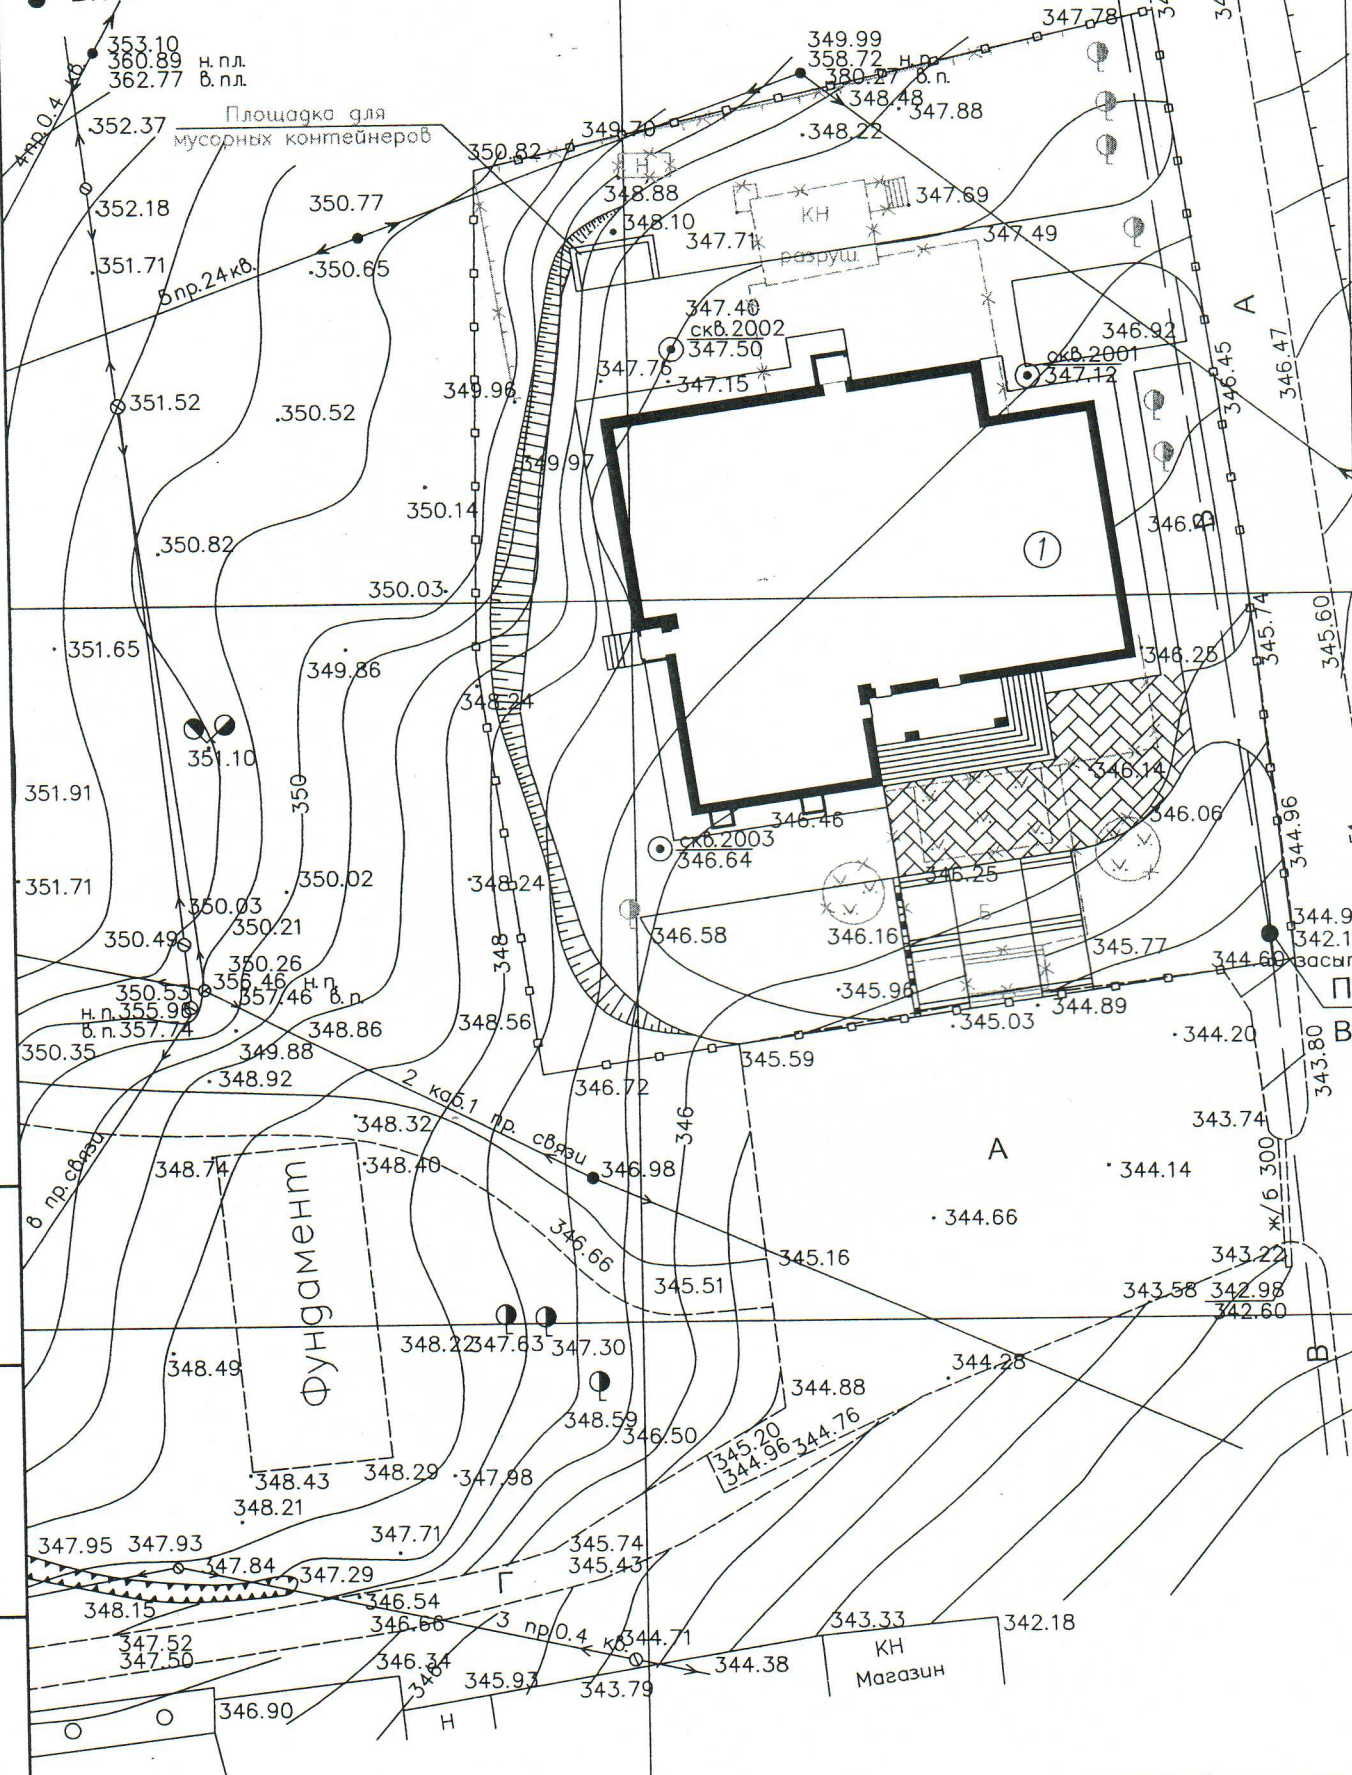

Площадка для мусорных контейнеров

пр. 24 кв.

КН разруш

скв. 2002

скв. 2003

Пунгамент

КН
Магазин

Инв. N подл.	Подпись и дата	Взач. инв. N